

Glacé Design

サンパーク熊本駅南グラッセは、女性のアイデアが盛り込まれた住まいです。



収納

ウォークインクローゼットや、リビングのこまごまとしたものを隠せる扉付きのカウンター収納を標準採用。適材適所の見せない収納ですっきりとした暮らしが叶います。
※タイプによって仕様異なります。



家事

掃除が楽になる工夫を凝らしたお風呂・トイレを採用。キッチンには食洗器を採用し、食後の面倒な後片付けもおまかせ。ゴミは玄関に出すとスタッフが回収するサービス付き。手間がグンと楽になる仕様やサービスを取り入れました。



育児

敷地内は防犯カメラを設置し、エントランスにはオートロックシステムを採用。不審者が侵入しにくいセキュリティ体制を整えています。お風呂の水も浄水が出てくるので、肌が敏感な赤ちゃんも安心して入浴出来ます。



モニターキャンペーン対象住戸

〈404号室〉

D TYPE | 2LDK 角住戸プラン

- 専有面積: 58.33㎡(17.64坪)
- バルコニー面積: 9.48㎡(2.86坪)
- ポーチ面積: 1.55㎡(0.46坪)
- 合計面積: 69.36㎡(20.98坪)

お支払い例: Dタイプ[404号室]

販売価格(税込) **2,898万円**
月々49,863円

- ボーナス払い(年2回)/104,568円
- ・借入金額/2,898万円・返済期間/40年
- ・金利/変動金利:0.55%(地方銀行)
- ※2020年5月29日現在の条件で算出しております。
- ※金融情勢により金利など借入条件が変更になる場合があります。
- ※諸経費が別途かかります。詳しくは係員にお尋ねください。

家具レイアウトしやすい
横長リビング。
 くつろげる和室付きのプランです。



窓付バスルーム

自然の風を招き入れ、換気効率の高い浴室窓を採用しました。




ワイドサッシ採用

南向きの大きな窓が室内を明るく照らします。



バルコニー

奥行き1,800mmあるのでティータイムやガーデニングも楽しめます。

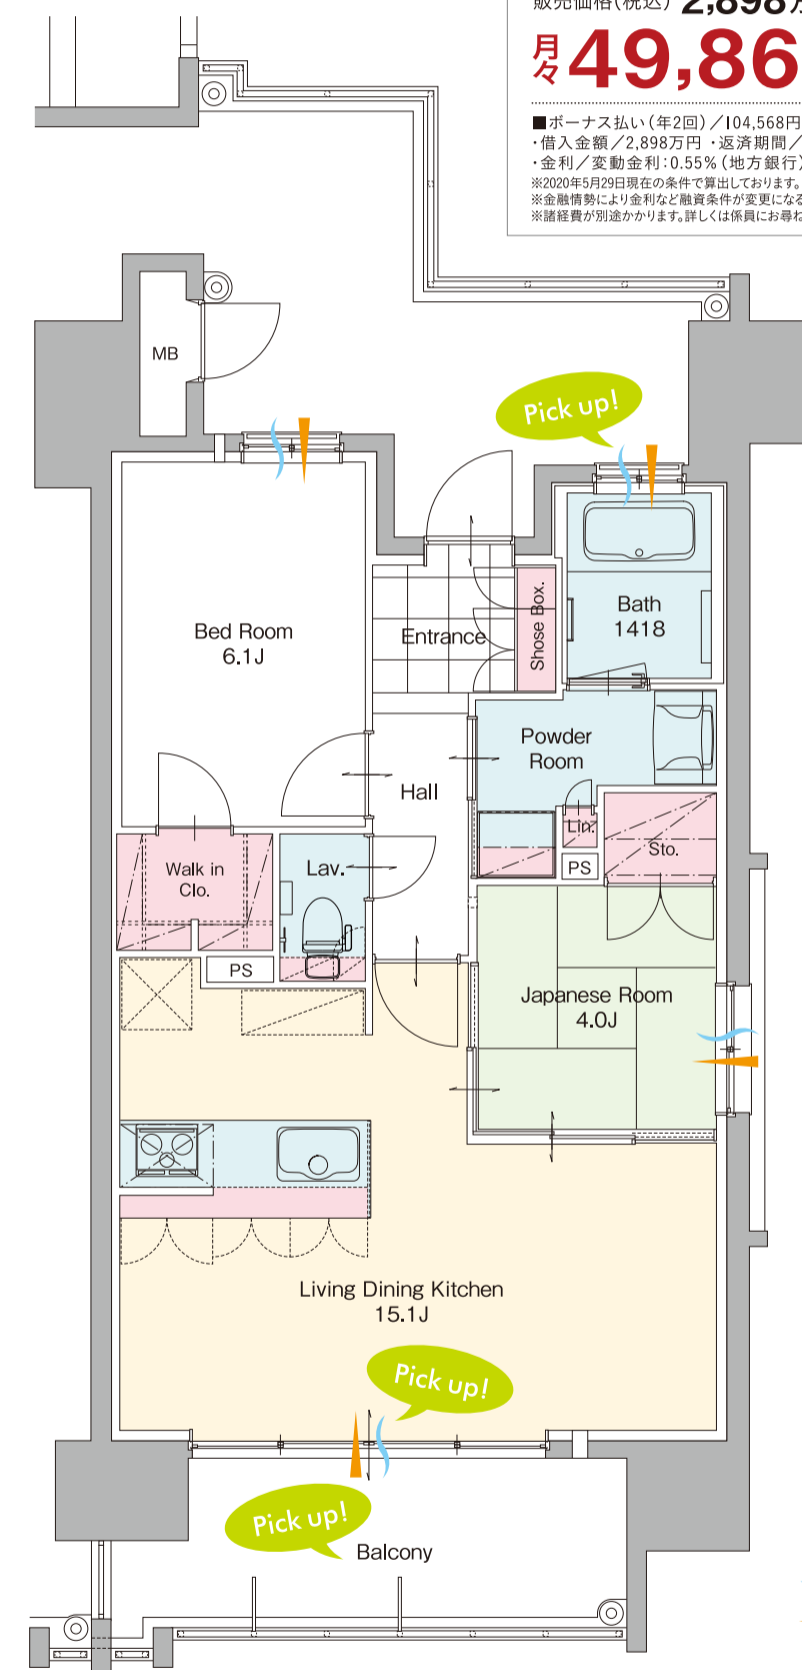

限定1邸

お客様のリアルな声を集めるため
モニターキャンペーン開催

期間: 2020年6月6日(土)~6月28日(日)

ご協力いただける方に
100万円プライスダウン
販売致します!

当社規定のキャンペーンにご協力頂きます。モニターキャンペーンとは、ご入居後の住み心地に関するアンケート及びご購入者様インタビューにお答え頂くことを条件に販売するものです。詳しくは係員にお尋ねください。
 【キャンペーン概要(100万円プライスダウン)】※他のキャンペーン、割引、懸賞、特典、サービス等は併用できません。※万が一契約を解除された場合、特典は無効となります。※ご契約後は、その権利を他人に譲渡することはできません。※モニターキャンペーンは1世帯1回限りとさせていただきます。※先着1組様のみのキャンペーンです。キャンペーン告知後、ご契約が決まり次第、本キャンペーンは終了いたします。※詳しくは係員にお尋ねください。



※掲載のCGはイメージにつき、実際とは異なります。※室内写真はサンパークマンションモデルルーム展示場を撮影(2019年8月)したもので、当社施工例を使用しております。また、一部オプション(有料)などが含まれます。家具・装飾品等は販売価格に含まれておりません。※掲載の図面は計画段階のもので変更となる場合がございます。

新型コロナウイルス感染防止のため
 予約制案内を実施中。

公式ホームページから来場予約をいただくと「Amazonギフトカード3,000円分」プレゼント!

※来場特典プレゼントのお渡しは1家族様につき1回のみとさせていただきます(先着順受付のため、商品がなくなり次第終了とさせていただきます。予めご了承ください。)※AmazonはAmazon.com, Inc.またはその関連会社の商標です。

ご予約は
 こちらから



[売主]



サンパーク熊本駅南グラッセ

検索

お問い合わせは
 サンパークマンション
 モデルルーム展示場

0120-155-389

受付時間/平日10:00~17:00 土・日・祝 10:00~18:00 水曜日(祝日を除く)